


I CONCURSO DE PINTURA MURAL Y GRAFFITI. CIUDAD DE CUENCA

PLAZA DEL ROMERO - SUBIDA GRUPO LAPAZ

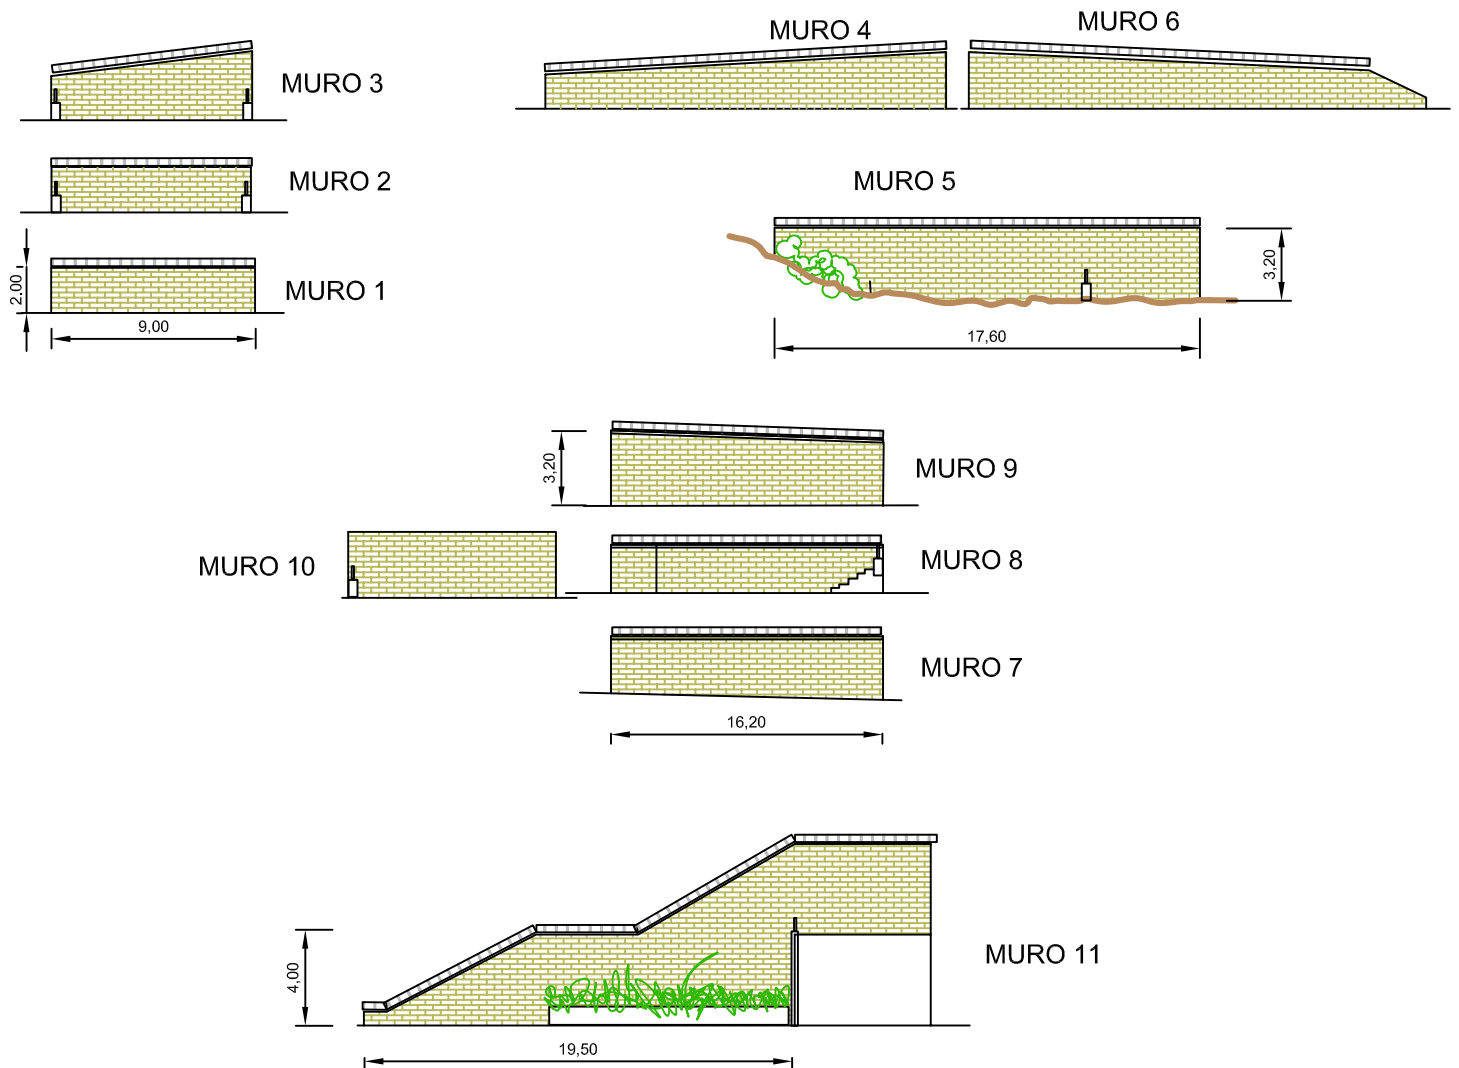

Escala 1:300